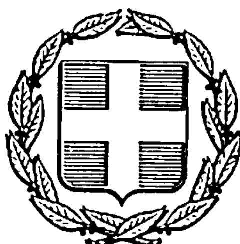


ΕΦΗΜΕΡΙΣ ΤΗΣ ΚΥΒΕΡΝΗΣΕΩΣ
ΤΗΣ ΕΛΛΗΝΙΚΗΣ ΔΗΜΟΚΡΑΤΙΑΣ

ΑΘΗΝΑ 4 ΙΟΥΛΙΟΥ 1985 | ΤΕΥΧΟΣ ΤΕΤΑΡΤΟ | ΑΡΙΘΜΟΣ ΦΥΛΛΟΥ 297

ΠΕΡΙΕΧΟΜΕΝΑ

ΑΠΑΛΛΟΤΡΙΩΣΕΙΣ

ΑΠΟΦΑΣΕΙΣ

Αριθ. 633 (1)

Κήρυξη αναδασωτέας έκτασης (32,290) στρεμμάτων στη θέση «Μύτικας - Ψάθας» περιφερείας Δήμου Βιλίων Νομού Αττικής.

Ο ΝΟΜΑΡΧΗΣ ΔΙΑΜ/ΤΟΣ ΔΥΤ. ΑΤΤΙΚΗΣ

'Εχοντας υπόψη :

1. Τις διατάξεις για διοικητική αποκέντρωση.

2. Τις διατάξεις του άρθρ. 117 παρ. 3 του Συντάγματος της Χώρας.

3. Τις διατάξεις του Ν. 998/79 «περί προστασίας των δασών κ.λπ» και ειδικότερα α) του άρθρου 41, β) του άρθρ. 38.

4. Τις διαταγές του Υπουργείου Γεωργίας α) 160417/1180/8.7.80 και β) 182447/3049/24.9.80, την 647/29.4.1985 πρόταση του Δασαρχείου Μεγάρων και το από 29.4.1985 απόσπασμα διαγράμματος εχχερσωθεισών εκτάσεων, από τα οποία προκύπτει, ότι συμπεριλήφθηκε αγροτική έκταση 13,00 στρεμ. στην με αριθ. 1534/14.9.1982 απόφαση του Νομάρχη Δυτικής Αττικής, ως αναδασωτέας, αποφασίζουμε :

Κηρύσσουμε αναδασωτέα, με σκοπό τη διατήρηση του χαρακτήρα του δάσους, ώστε ν' αποκλεισθεί η διάθεσή του για άλλο προορισμό, ιδιωτική, δασική έκταση τριάντα δύο στρεμ. και διακόσια εννενήντα χιλ. (32,290) που βρίσκεται στη θέση «Μύτικα Ψάθας,» περιφερείας Δήμου Βιλίων και προσδιορίζεται στο συνημμένο διάγραμμα με το σημείο Γ' χωρίς ν' αναγράφονται τα όρια λεπτομερώς., όπως φαίνονται στο συνημμένο διάγραμμα που αποτελεί αναπόσπαστο μέρος της απόφασης αυτής.

Η καταστραφείσα δασική βλάστηση θ' αποκατασταθεί με φυσική αναγέννηση. Με την παρούσα ανακαλείται η 1534/14.9.1982 αρχική μας απόφαση.


Η απόφαση αυτή να δημοσιευθεί στην Εφημερίδα της Κυβερνήσεως.

Αιγάλεω, 27 Μαΐου 1985

Ο Νομαρχών Διευθυντής
Θ. ΠΑΠΑΝΙΚΟΛΑΟΥ


ΑΠΟΣΠΑΣΜΑ ΔΙΑΓΡΑΜΜΑΤΟΣ 1:5000 ΓΥΣ (6339/6)

= Εκχερσωθείσες εκτάσεις
Δ Δάσος - δασικές εκτάσεις
Γ Γεωργικές εκτάσεις

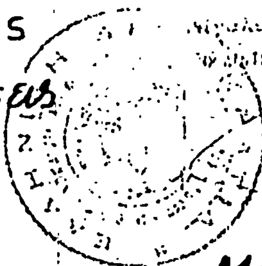


ΕΘΕΩΡΗΘΗ
Αιγάλεω 24/5/85
Κ. Κώτσιας

ΘΕΩΡΗΘΗΚΕ
Αιγάλεω 27-5-1985
Ο ΝΟΜΑΡΧΙΩΝ Δ/ΝΤΗΣ

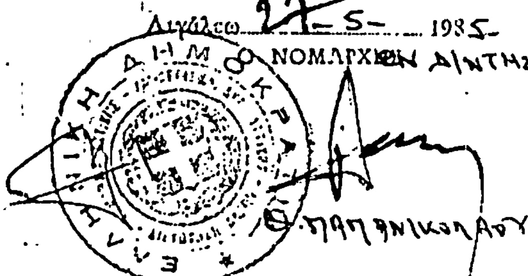

Θ. ΠΑΠΑΝΙΚΟΛΑΟΥ

Μέγαρα 29-4-85
Ο Δασάρχης

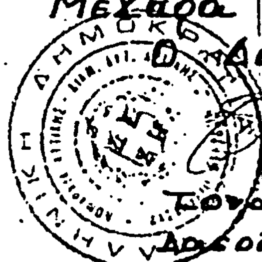

Πούλας Παντελής
Δασολόγος με 3° Βαθ.

ΑΚΡΙΒΕΣ ΑΝΤΙΓΡΑΦΟ

3000
300
200
1000

ΠΟΛΕΟΔΟΜΙΑ

ΑΠΟΦΑΣΕΙΣ

Αριθμ. 1450/85 (2)

Αναγνώριση οδού (παρόδου οδού) Αλ. Παπάγου στο ΟΤ 305 της Κατερίνης, ότι υπάρχει πρίν από το 1923 και χαρακτηρισμός αυτής ως διατηρητέας

Η ΝΟΜΑΡΧΗΣ ΠΙΕΡΙΑΣ

Σύμφωνα με :

1. Τις διατάξεις : α) Του από 17.7.1923 Ν.Δ. «περί σχεδίων πόλεων, κωμών και συνοικισμών του Κράτους και ανεγέρσεως αυτών», β) Του Β.Δ. 712/70, όπως τροποποιήθηκε με τα 677/71 και 198/1972 Β.Δ. γ) Του Ν. 3200/55 «περί διοικητικής αποκεντρώσεως», όπως έχει συμπληρωθεί και τροποποιηθεί μεταγενέστερα, δ) Την από 6.2.1985 γνωμοδότηση του Συμβουλίου Χ.Ο.Π. της Νομαρχίας μας.

2. Την από 11.10.84 αίτηση του Αστερίου Μάρα.

3. Τούς ακόλουθους τίτλους ιδιοκτησίας : α) 11966/63 συμβόλαιο β) 12586/28 συμβόλαιο γ) 5/73 απόφαση παραχώρησης επιτροπής απαλλοτριώσεων Κατερίνης, από τούς οποίους προκύπτει ότι η οδός (πάροδος οδού) Αλεξ. Παπάγου υπάρχει πρίν από το 1923.

4. Το τοπογραφικό σχεδιάγραμμα του Νικολάου Μπαλάτου.

5. Το από 12.5.1931 ρυμοτομικό σχέδιο πόλεως Κατερίνης, στο οποίο φαίνεται η εν λόγω οδός.

Το ότι σύμφωνα με όλα τα παραπάνω προκύπτει η ύπαρξη της οδού Αλεξ. Παπάγου πρίν από το 1923 και υπάρχουν οικόπεδα που επικοινωνούν μόνο από αυτήν, αποφασίζουμε :

Αναγνωρίζουμε ότι η οδός (πάροδος οδού) Αλεξ. Παπάγου στο ΟΤ 305 στην Κατερίνη, υπάρχει νομίμως πρίν απο το έτος 1923, και τη χαρακτηρίζουμε ως διατηρητέα.

Η οδός (πάροδος) αυτή φαίνεται στο τοπογραφικό σχεδιάγραμμα του Νικολάου Μπαλάτου.

Η απόφαση αυτή που ισχύει από την ημέρα δημοσίευσης στην Εφημερίδα της Κυβερνήσεως, να δημοσιευθεί στην Εφημερίδα της Κυβερνήσεως.

Η Νομάρχης
ΜΑΡΙΑ ΑΡΣΕΝΗ

Τέρμα Σχεδίου Πόλεως

Ο.Τ. 305

306

304

303

Ξανθόπουλος Στέλιος

Ιωάννης Καραμίτσος

Καρυπίδης Στέλιος

Αλεξ. Παπά

Ηρακλείου

ΥΠΕΥΘΥΝΟΣ ΔΗΛΩΣΙΣ

Αστυνομία 12-5-31

Ζώνη III Σ.Δ. 1,2

11,00

Διαστάσεις αρτίου οικοπέδου Δ)τος: προσ. 15 βάθ. 25 εμβ. 400

Σύστημα δομήσεως: Πανταχόθεν Ελεύθερο

Ποσοστόν καλύψεως Δ)τος: 40%

Εμβαδόν οικοπέδου 753

Διαστάσεις εμβαδού οικοπέδου προσ. 21 βάθος 28 εμβ. 750

Καλυπτομένη Επιφάνεια μ2 ______ ποσοστόν ______

Κοτερίνη ______ 1978

Ο ΔΗΛΩΝ

√120

Αριθ. Ι-2131 (3)

Χαρακτηρισμός τεμαχίου ως οικοδομήσιμου.

Ο ΝΟΜΑΡΧΗΣ ΕΒΡΟΥ

Έχοντας υπόψη:

1. Τις διατάξεις του Α.Ν. 314/68 «περί παροχής στούς Νομάρχες αρμοδιότητος επί θεμάτων εγκρίσεως ή τροποποιήσεως σχεδίων πόλεων & κωμών».

2. Τις διατάξεις του Ν.Δ. 1018/1971 «περί τροποποιήσεως και συμπληρώσεως του Α.Ν. 314/1968, όπως συμπληρώθηκε με το Ν. 1337/1983».

3. Την από 1960 διανομή συνοικισμού Τυχερού.

4. Την αριθ. 10/1983 απόφαση Κοινοτικού Συμβουλίου.


5. Την αριθ. 6/28.3.1985 γνωμοδότηση Συμβουλίου Χ.Ο.Π., αποφασίζουμε:

Το χαρακτηρισμό του 221 τεμαχίου ως οικοδομήσιμου, με κατάργηση του δρόμου μεταξύ των Ο.Τ. 38 και 37 πλάτους 2,00 μέτρων και την προσκύρωσή του στο τεμάχιο 221.

Αλεξ/πολη, 13 Μαΐου 1985

Ο Νομάρχης

ΒΑΣ. ΑΝΑΣΤΑΣΙΑΔΗΣ

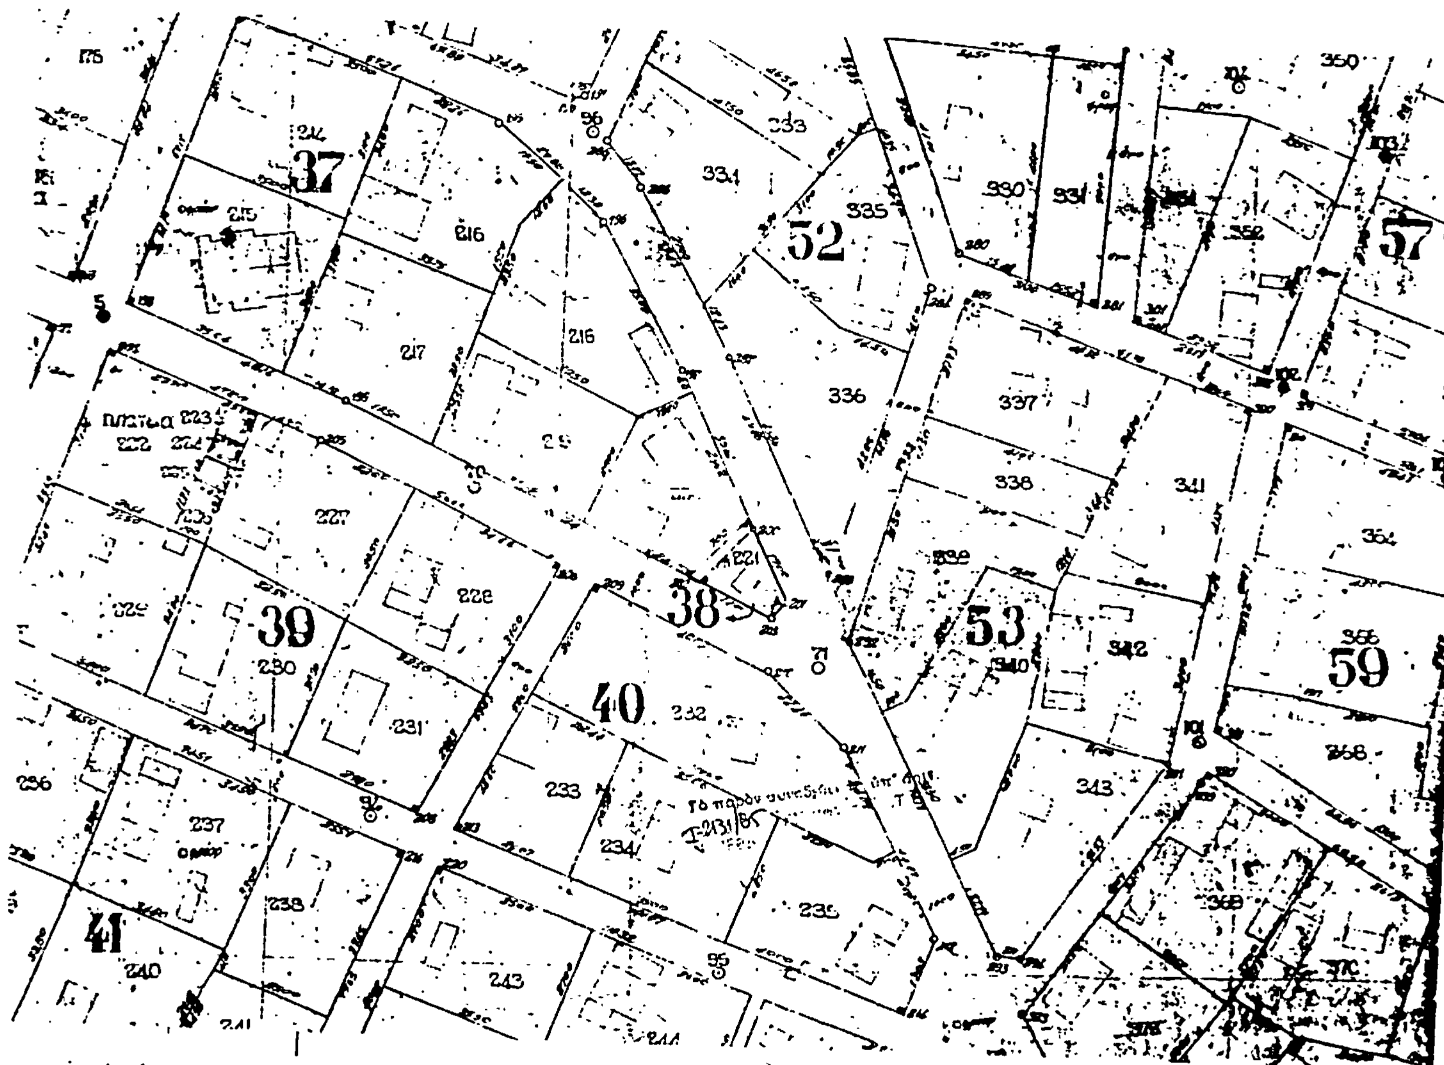

Αριθ. 2048 (4)

Τροποποίηση του εγκεκριμένου ρυμοτομικού σχεδίου της Νάουσας με χαρακτηρισμό των οδών Ι. Καρανάτσιου και παρόδων, Μητροπόλεως και πλατείας Ηρώων Πολυτεχνείου ως πεζοδρόμων, όπως φαίνονται στα συνημμένα διαγράμματα.

Ο ΝΟΜΑΡΧΗΣ ΗΜΑΘΙΑΣ

'Εχοντας υπόψη :

1. Το από 17.7.1923 Ν. Δ/γμα «περί σχεδίων πόλεων κ.λπ».

2. Τον Α.Ν. 314/1968 «περί παροχής εις τον Υπουργόν Βορείου Ελλάδος και τούς Νομάρχας, αρμοδιότητος επί θεμάτων εγκρίσεως, επεκτάσεως ή τροποποιήσεως σχεδίων πόλεων και κωμών».

3. Το Ν.Δ. 1018/1.11.1971 «περί τροποποιήσεως και συμπληρώσεως του Α.Ν. 314/1968».

4. Τα Β.Δ. 712/1970, 677/1971 και 198/1972 για τη διοικητική αποκέντρωση όπως ισχύουν σήμερα.

5. Το Ν. 1032/1980 «περί συστάσεως Υπουργείου Χ.Ο.Π.».

6. Το Ν. 1337/1983 «επέκταση των πολεοδομικών σχεδίων, οικιστική ανάπτυξη και σχετικές ρυθμίσεις» και ειδικότερα το άρθρο 33 παρ. 2 αυτού.

7. Το Π.Δ. 443/2.11.1983 «μεταβίβαση αρμοδιότητας στούς Νομάρχες έγκρισης τροποποιήσεων ρυμοτομικών σχεδίων και επιβολής προκηπίων».

8. Το Ν. 1512/1985 «τροποποίηση και συμπλήρωση πολεοδομικών διατάξεων, ρύθμιση συναφών θεμάτων και θεμάτων του Ταμείου Νομικών» και ειδικότερα το άρθρο 8 παρ. 15 αυτού.

9. Το εγκεκριμένο ρυμοτομικό σχέδιο της Νάουσας,

'Εχοντας ιδεί :

α) την απόφαση 180/18.8.1983 του Δ.Σ. της Νάουσας με την οποία προτείνεται κατά πλειοψηφία η τροποποίηση του εγκεκριμένου ρυμοτομικού σχεδίου της Νάουσας , με το χαρακτηρισμό ως πεζοδρόμων των οδών Ι. Καρατανάτσιου και παρόδων αυτής, Μητροπόλεως και πλατείας Ηρώων Πολυτεχνείου και της οδού Ερμού, β) Την απόφαση 51/1984 του Δ.Σ. της Νάουσας με την οποία ανακαλεί ομόφωνα την προηγούμενη απόφασή του 180/1983 μόνο όσον αφορά το σκέλος του χαρακτηρισμού της οδού Ερμού ως πεζοδρόμου γ) Την από 11.4.1985 σύμφωνη γνωμοδότηση του Συμβουλίου Χ.Ο.Π. του Νομού, όπως αυτή διατυπώνεται στο τρίτο (3ο) πρακτικό πράξη πέμπτη (5η), αποφασίζουμε :

Εγκρίνουμε την τροποποίηση του εγκεκριμένου ρυμοτομικού σχεδίου της Νάουσας, με χαρακτηρισμό των οδών Ι. Καρανάτσιου και παρόδων, Μητροπόλεως και πλατείας Ηρώων Πολυτεχνείου ως πεζοδρόμων, όπως αυτές φαίνονται γραμμοσκιασμένες στα δύο (2) διαγράμματα που συνοδεύουν την παρούσα και αποτελούν αναπόσπαστο μέρος της.

Η παρούσα να δημοσιευθεί στην Εφημερίδα της Κυβερνήσεως.

Βέροια, 17 Μαΐου 1985

Ο Νομάρχης
ΝΙΚΟΣ ΠΙΝΑΚΙΔΗΣ

ΑΠΟΣΠΑΣΜΑ ΡΥΜΟΤΟΜΙΚΟΥ ΣΧΕΔΙΟΥ ΠΟΛΕΩΣ ΝΑΟΥΣΗΣ ΑΡ. Φ 7

ΟΤ 151
ΟΤ 140
ΟΤ 136
ΟΤ 138
ΟΤ 143
Ο.Τ 135
οδος Γ. Κουρκουτα
ΟΤ 142
(Γαλακεια)
Ο.Τ 141
οδος Δημαρχιας
Ο.Τ 134
Ο.Τ. 132
Ο.Τ. 133
Ο.Τ. 131
οδος Κοραη
Ο.Τ. 129
Ο.Τ. 130


Ο ΣΥΝΤΑΞΑΣ
Αλέξανδρος Γ. Οικονόμου

ΘΕΩΡΗΘΗΚΕ
Ο ΔΗΜΑΡΧΟΣ

ΑΠΟΣΠΑΣΜΑ ΡΥΜΟΤΟΜΙΚΟΥ ΣΧΕΔΙΟΥ ΠΟΛΕΩΣ ΝΑΟΥΣΗΣ

ΠΟΥ ΣΥΝΟΔΕΥΕΙ ΤΗΝ ΜΕ ΑΡ. 180/83 ΑΠΟΦΑΣΗ ΤΟΥ ΔΗΜΟΤΙΚΟΥ ΣΥΜΒΟΥΛΙΟΥ ΝΑΟΥΣΗΣ ΓΙΑ ΤΗΝ ΤΡΟΠΟΠΟΙΗΣΗ ΤΟΥ ΣΧΕΔΙΟΥ ΠΟΛΕΩΣ & ΠΕΖΟΔΡΟΜΗΣΗ ΤΩΝ ΟΔΩΝ ΕΡΜΟΥ - ΜΗΤΡΟΠΟΛΕΩΣ ΚΑΙ ΠΛΑΤΕΙΑΣ ΗΡΩΩΝ ΠΟΛΥΤΕΧΝΕΙΟΥ.

ΚΛΙΜΑΞ 1:500

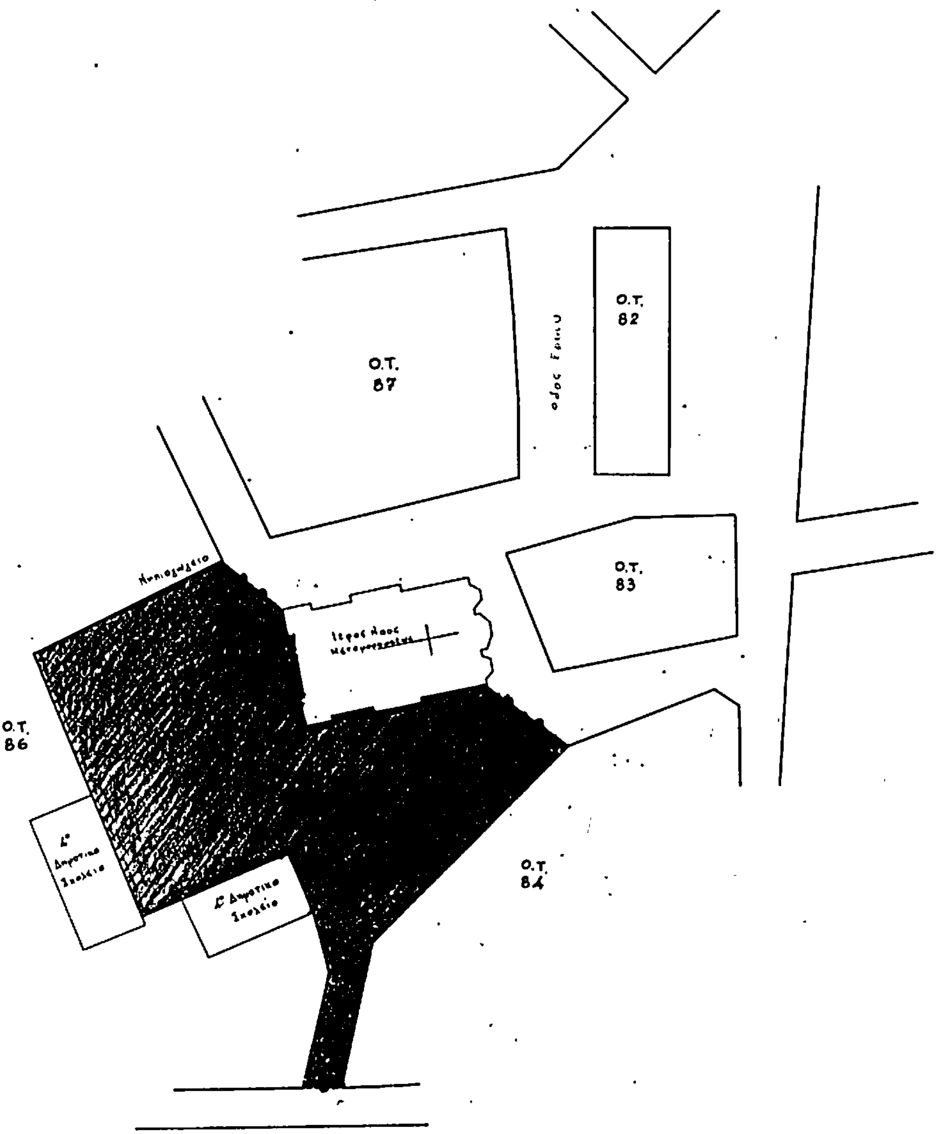

ΘΕΩΡΗΘΗΚΕ

